


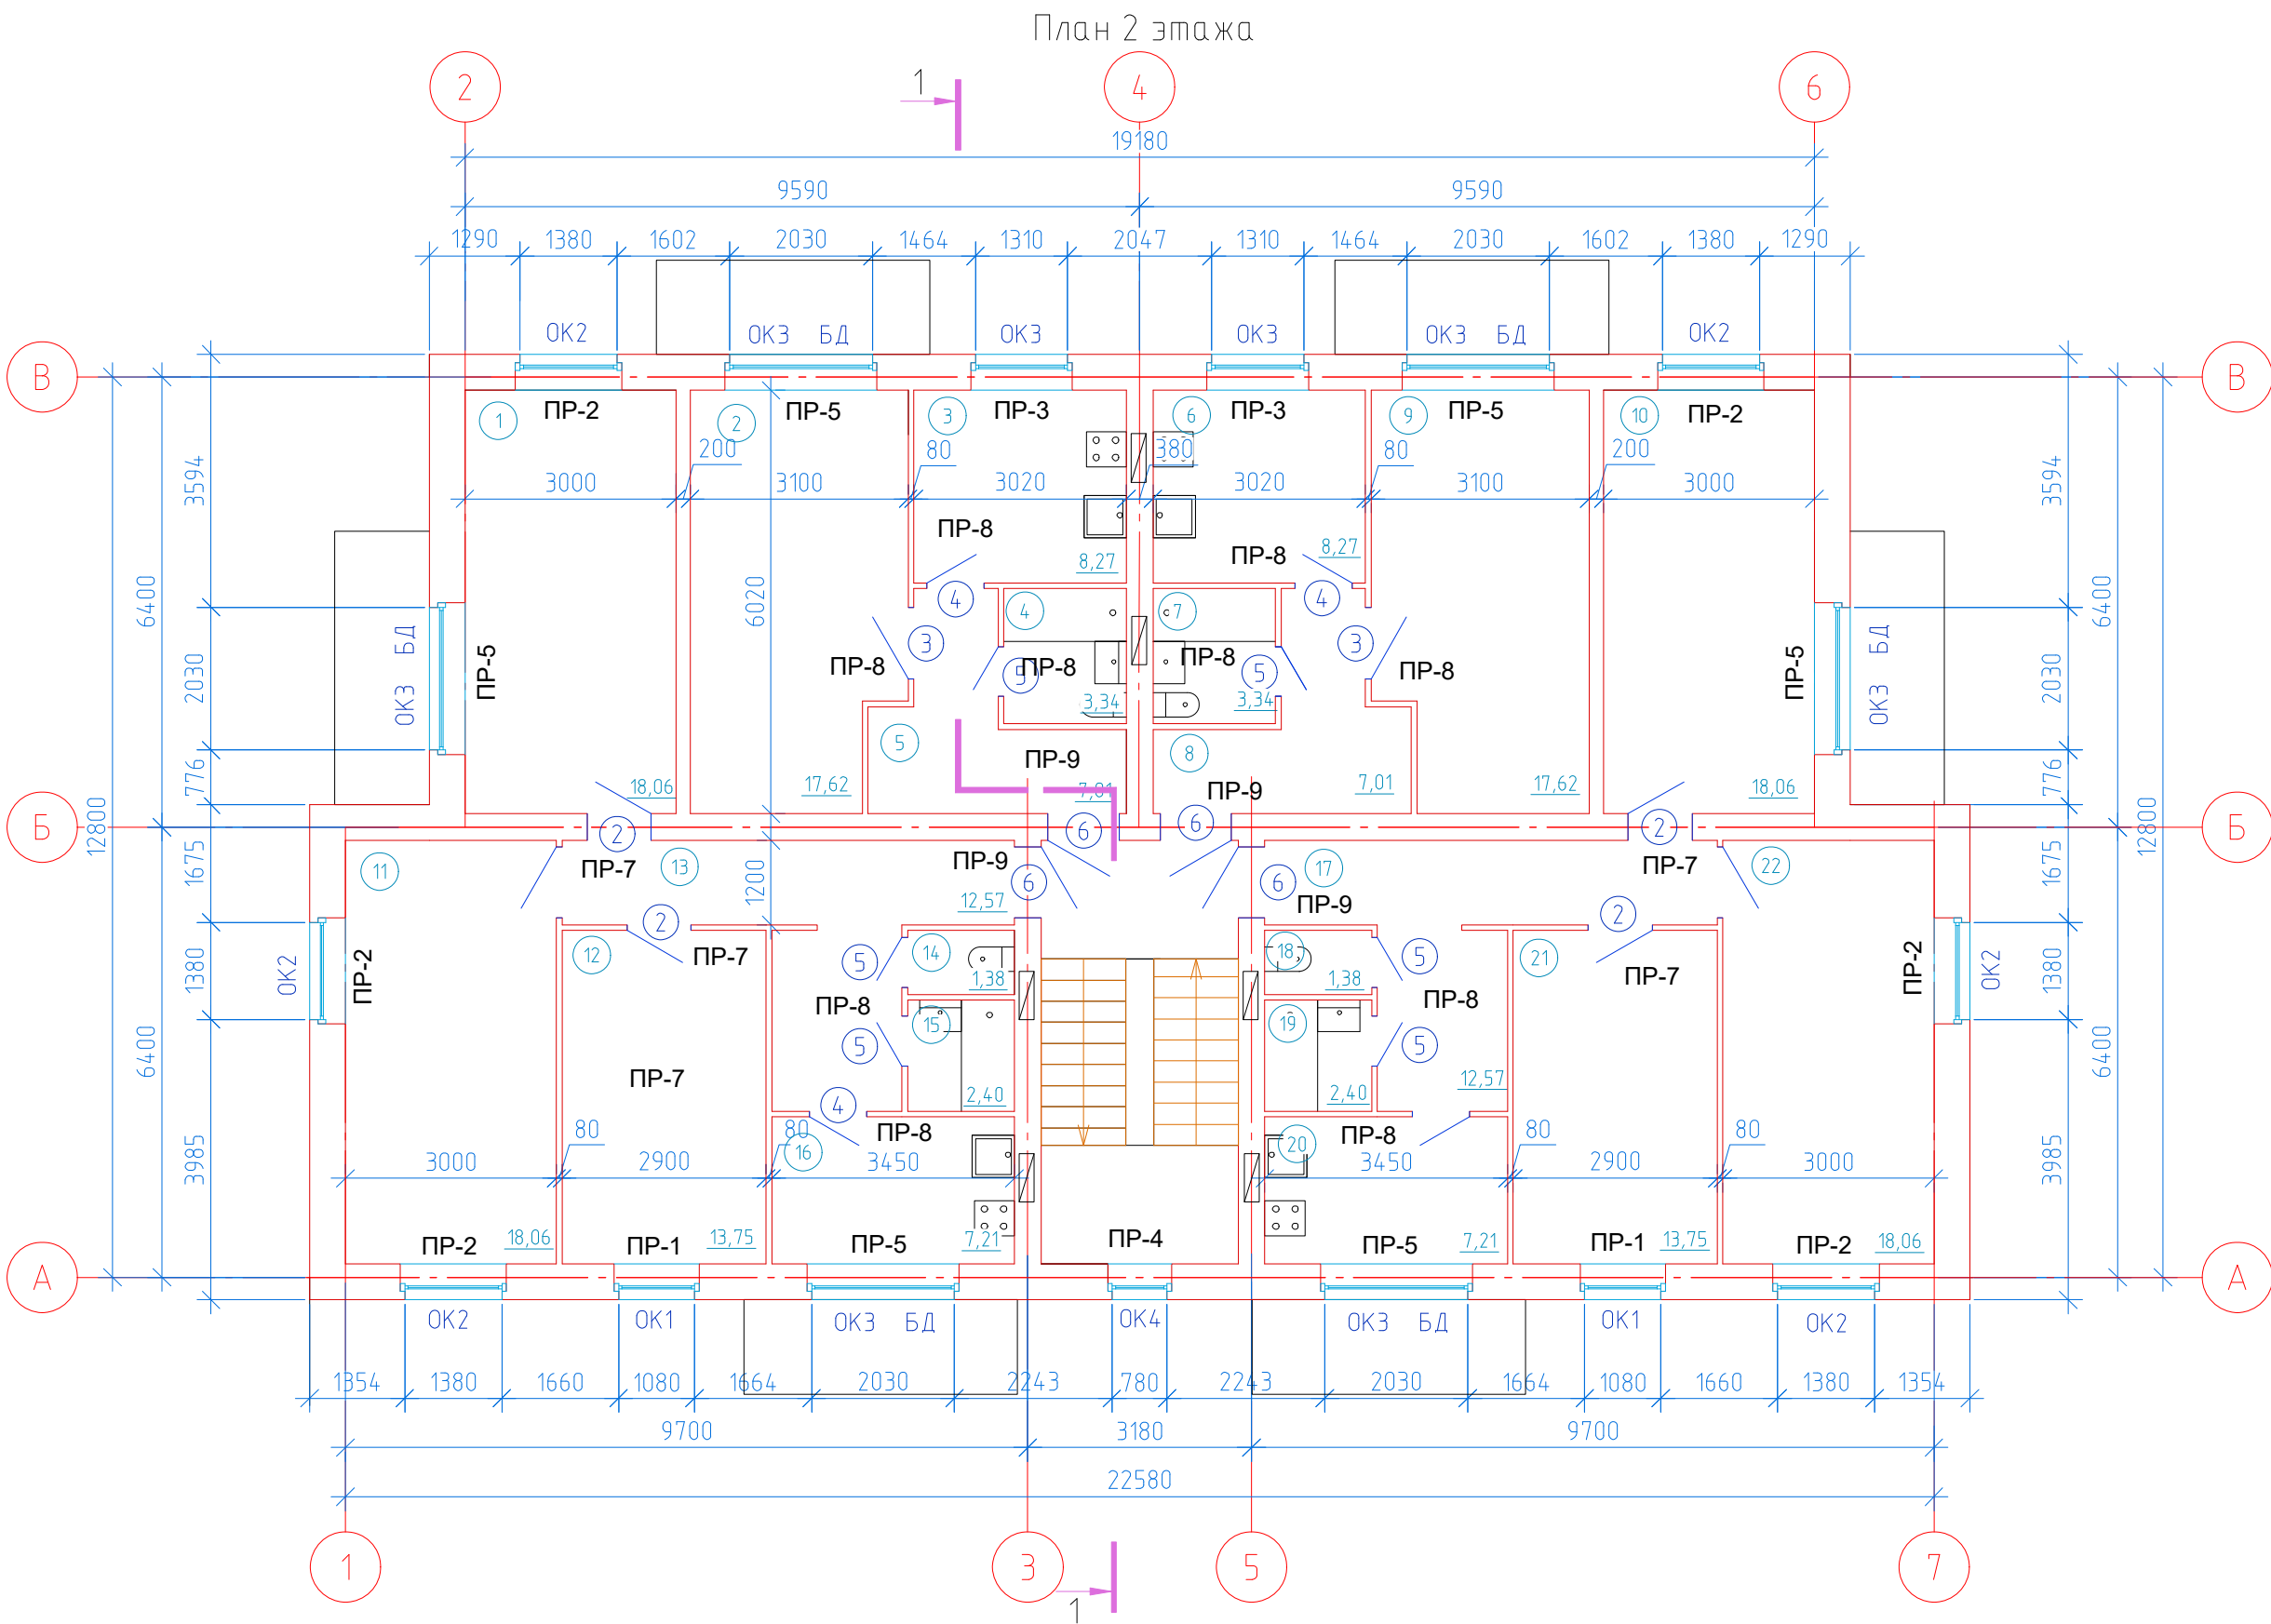

Ведомость проемов	
Марка позиции	Размер проема
1	1310x2100
2	910x2100
3	1010x2100
4	810x2100
5	710x2100
6	1010x2100
ОК1	1210x1510
ОК2	1510x1510
ОК3	1400x1510
ОК3+БД	2160x1510
ОК4	910x1510

Спецификация железобетонных изделий					
Поз.	Обозначение	Наименование	Кол.	Масса, ед., кг	Примечание
1	ГОСТ 948-76	1ПР38-18.12.22.		120	
2	ГОСТ 948-76	1ПР2-15.12.14.		65	
3	ГОСТ 948-76	1ПР8-24.12.22.		162	
4	ГОСТ 948-76	1ПР3-19.12.14.		82	
5	ГОСТ 948-76	1ПР2-16.12.14.		71	
6	ГОСТ 948-76	1ПР38-15.12.22.		102	
7	ГОСТ 948-76	1ПР1-12.12.14.		54	
8	ГОСТ 948-76	1ПР8-27.12.22.		180	
9	ГОСТ 948-76	1ПР3-24.12.14.		103	

Ведомость перемычек

Марка	Схема сечения
ПР-1	
ПР-2	
ПР-3	
ПР-4	
ПР-5	
ПР-6	
ПР-7	
ПР-8	
ПР-9	

Спецификация элементов заполнения оконных проемов

Поз.	Обозначение					Наименование	Кол-во	Примечание	
						Окна			
ОК1	Серия 1.136.5-17					ОРС 15-12	6		
ОК2	Серия 1.136.5-17					ОРС 15-15	18		
ОК3	Серия 1.136.5-17					ОРС 15-14	24		
ОК4	Серия 1.136.5-17					ОРС 15-9А	2		
БД	Серия 1.136.5-17					БРС 22-7.5	12		
						Двери			
1	Серия 1.136.5-19					ДН 21-13	1		
2	Серия 1.136-10					ДО 21-9	12		
3	Серия 1.136-10					ДО 21-10	12		
4	Серия 1.136-10					ДО 21-8	12		
5	Серия 1.136-10					ДО 21-7	18		
6	Серия 1.136.5-19					ДН 21-10	12		
						г. Кострома			
Изм.	Кол. уч.	Лист	№ док.	Подп.	Дата	Жилой кирпичный дом			
Разработал	Коменко Е. Д.								
Проверил	Меньшиков И. Ф.								
						Стадия		Лист	Листов
						КП		1	5
						План 2 этажа, ведомость перемычек, ведомость проемов, спецификация железобетонных изделий		СПАСК группа 201-СЗ-23	