


Согласовано		
Инв. № подл.	Подп. и дата	Взам. инв. №


Фасад 1-7

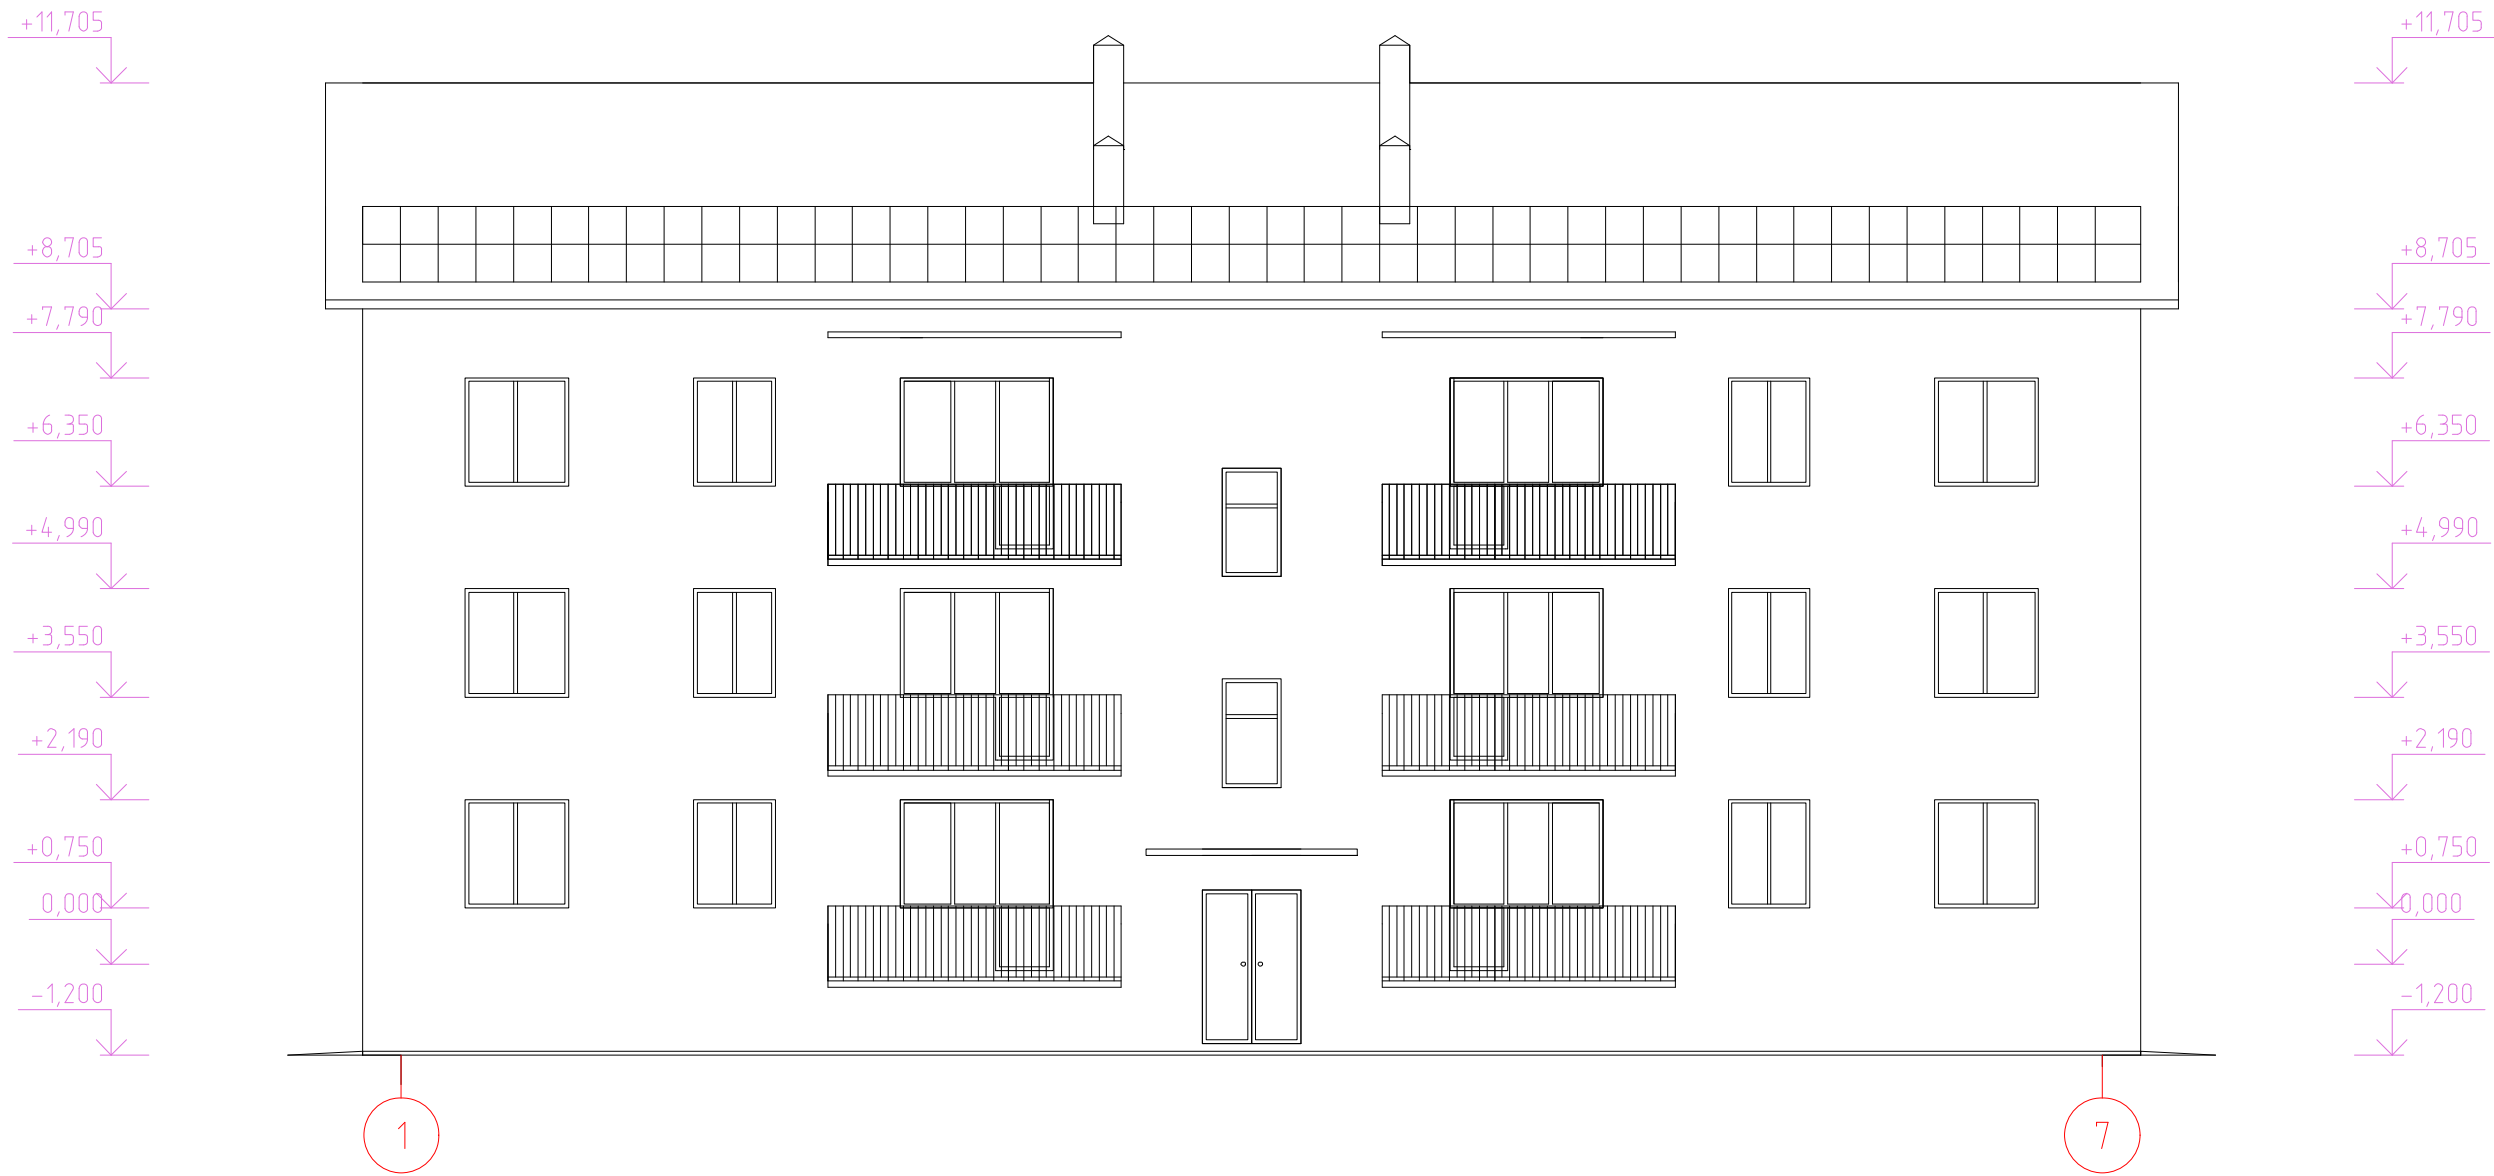


Экспликация генплана

номер по плану	Наименование	Площадь, м ²
1	Проектируемое здание	368,75
2	Существующее здание	225,25
3	Баскетбольная площадка	363,5
4	Теннисная площадка	648
5	Волейбольная площадка	108
6	Гандбольная площадка	396
7	Хозяйственно-бытовая площадка	12,5
8	Существующее здание	436,75
9	Существующее здание	436,75
10	Площадь твердой поверхности	4446
11	Площадь озеленения	2558,8

ГенПлан М 1:500

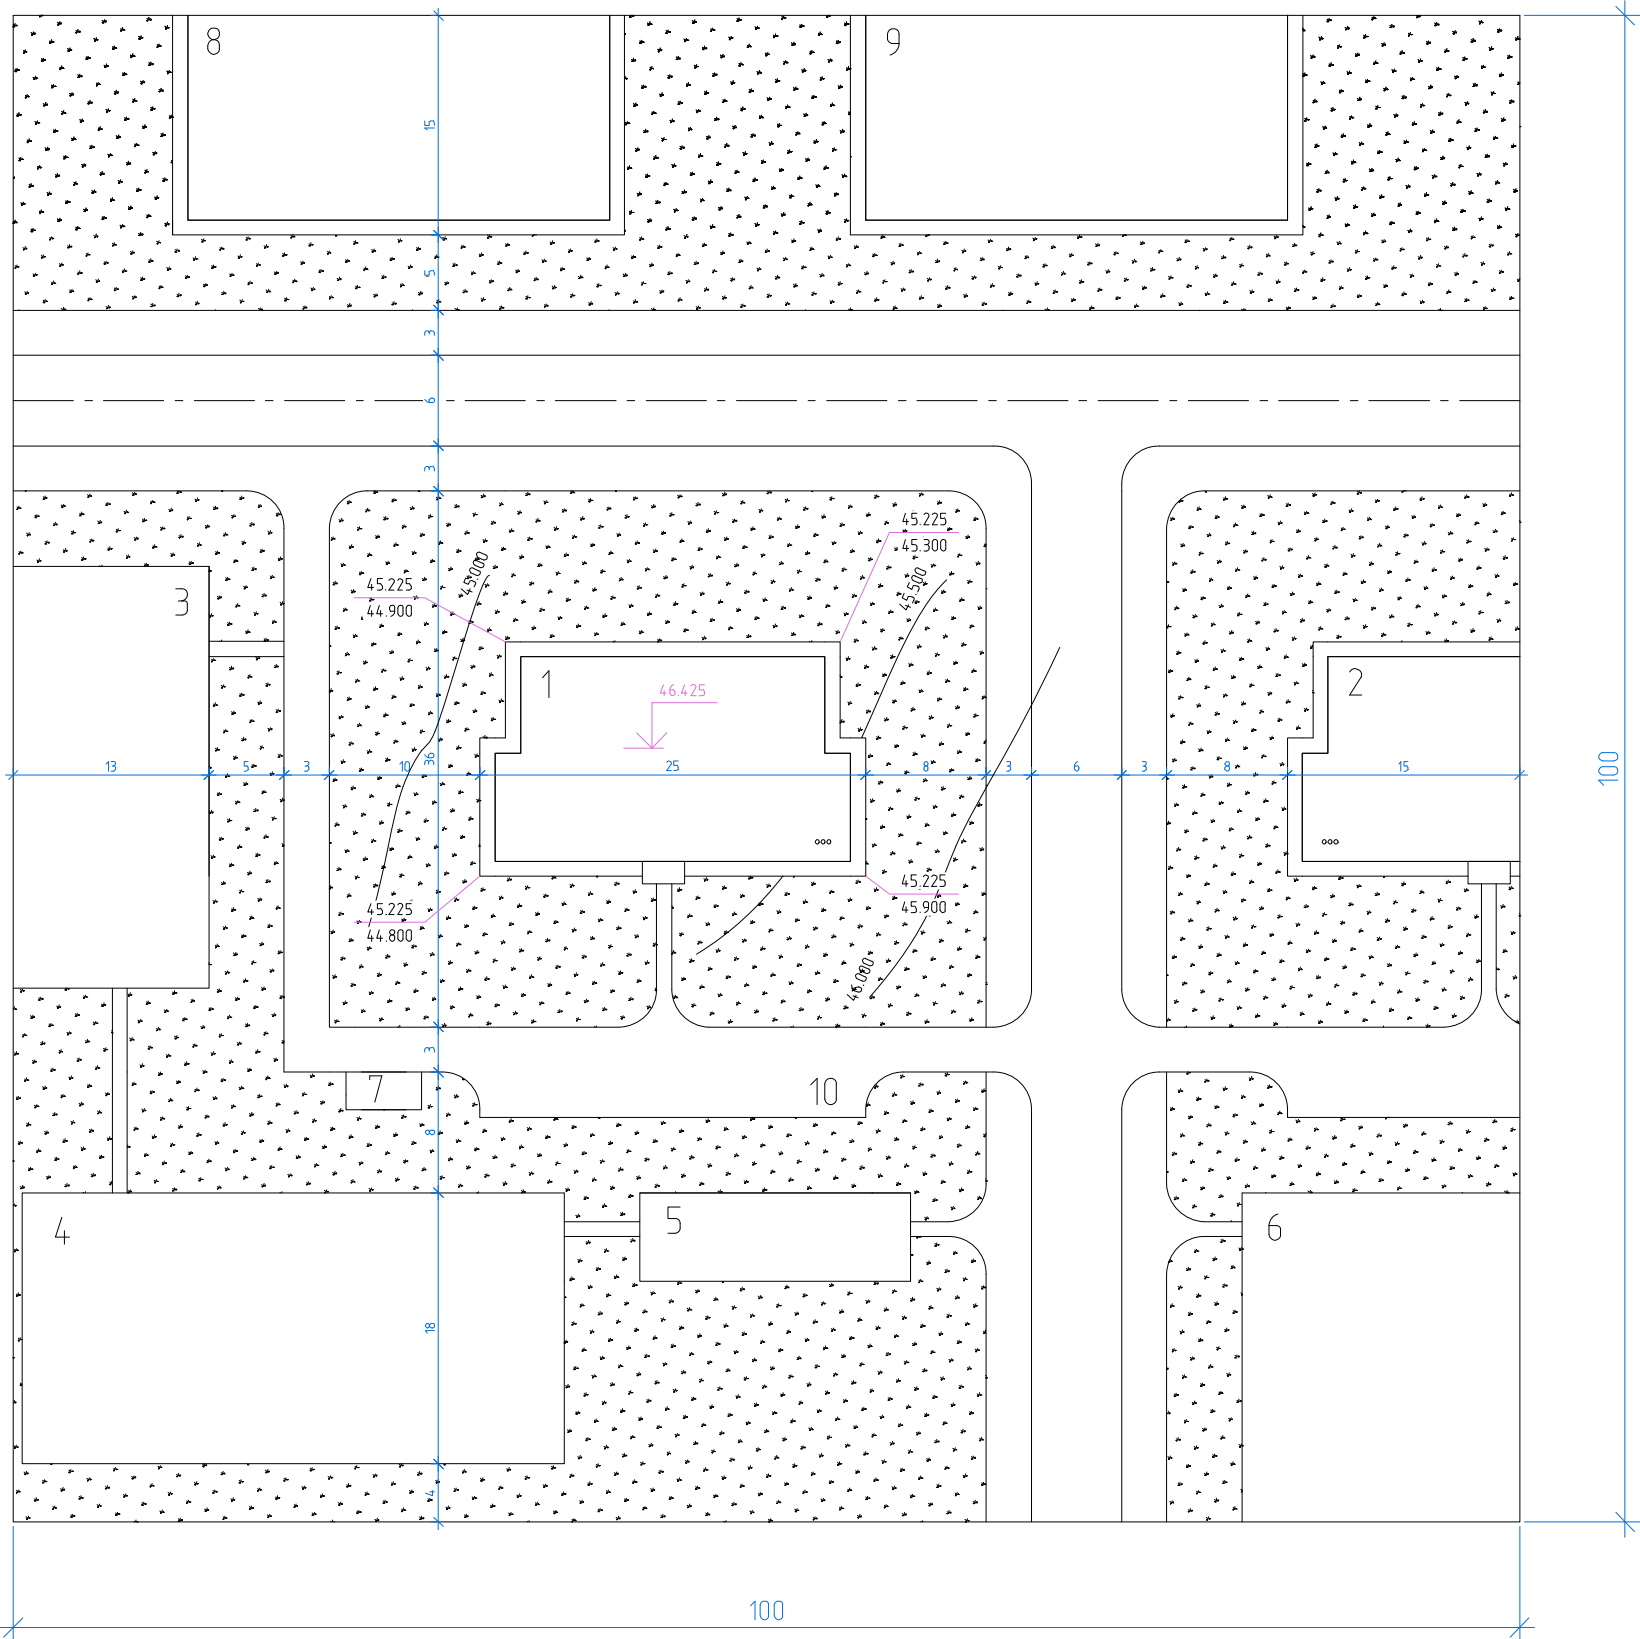

План кровли М 1:200

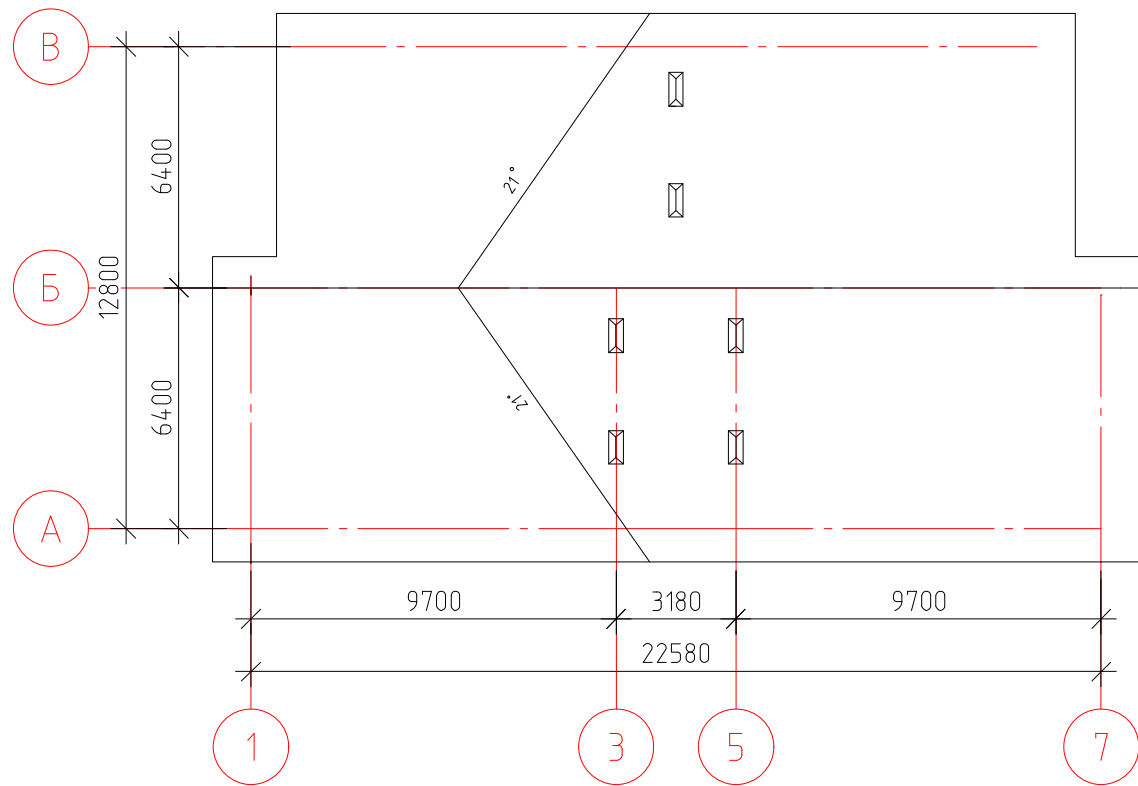

ТЭП генплана

Площадь участка $S_{уч}$ = 1 га
Площадь застройки S_z = 0.3 га
Площадь твердых покрытий S_t = 4446 м²
Коэффициент плотности застройки K_1 = 0.3
Коэффициент использования территории K_2 = 0.74
Озеленение - 25.58 %

						г. Кострома			
Изм.	Кол. уч.	Лист	№ док.	Подп.	Дата	Жилой кирпичный дом	Стадия	Лист	Листов
Разработал			Котенко Е.Д.				КП	5	5
Проверил			Меньшиков И.Ф.			Генплан, экспликация генплана, фасад 1-7, ТЭП генплана, План кровли	СПАСК группа 201-СЗ-23		
						Формат А2			