


План перекрытия

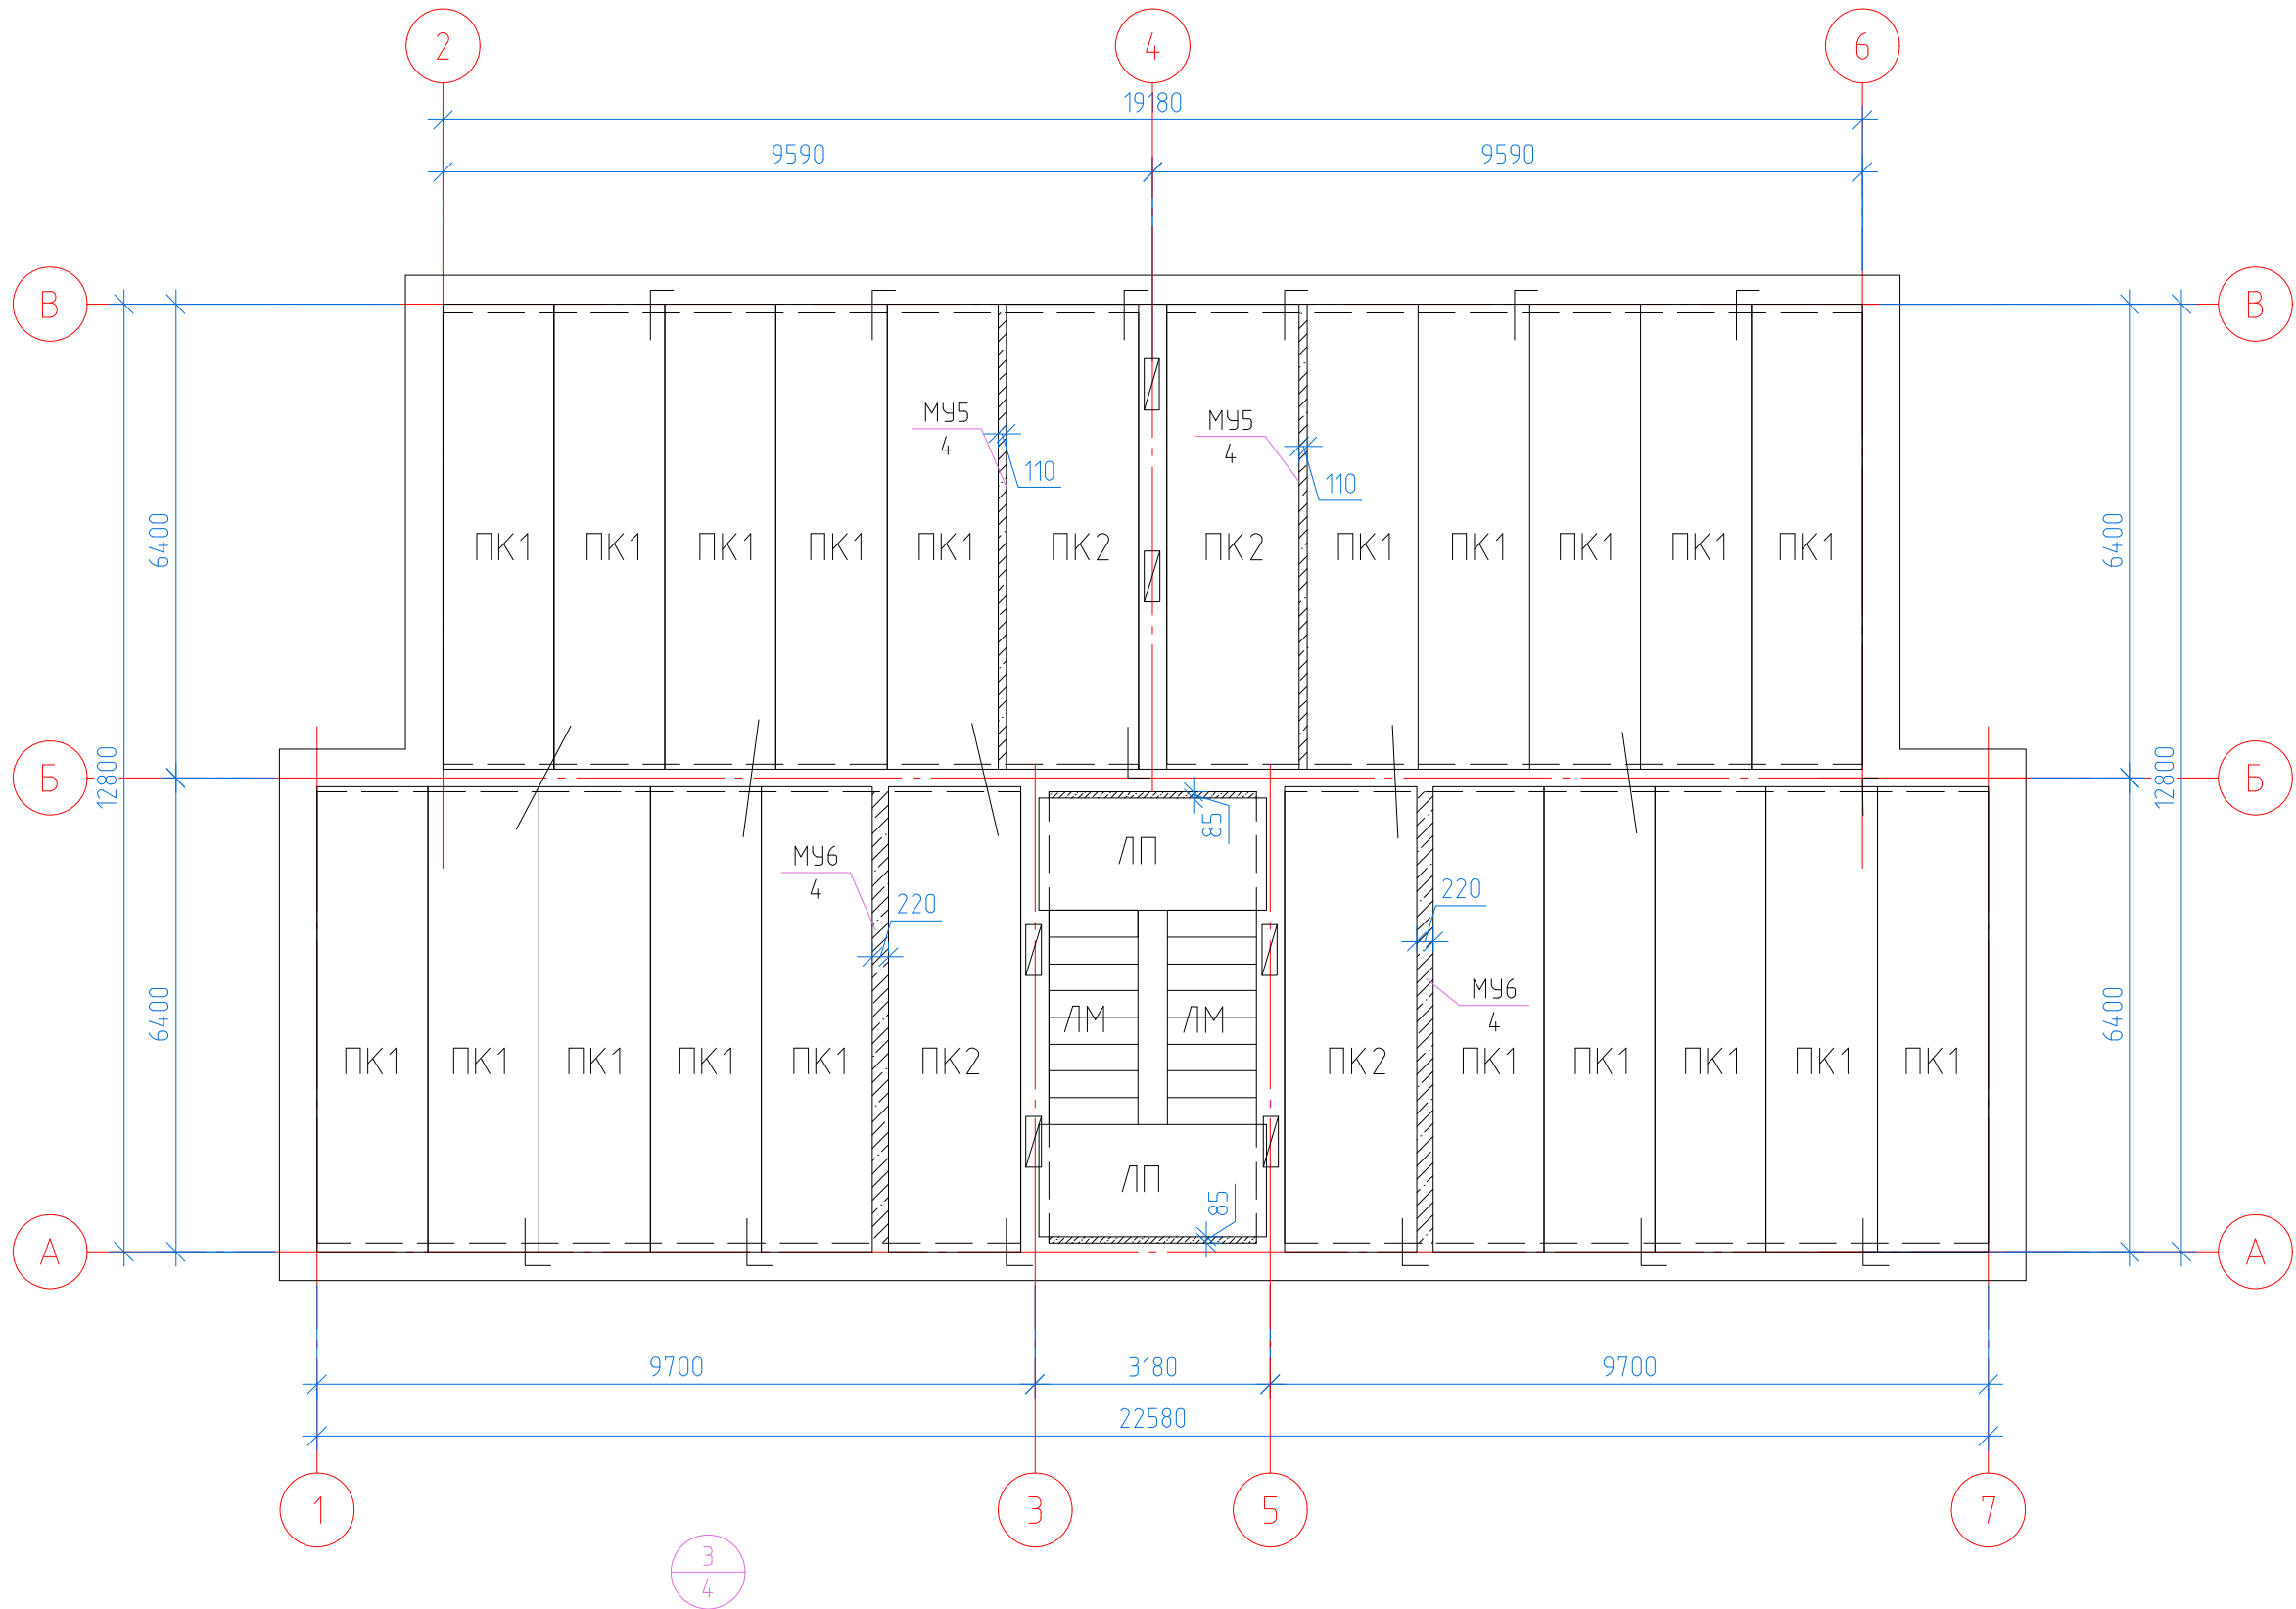

Экспликация помещений

Номер помещения	Наименование	Площадь, м ²
1	Спальная	18,06
2	Общая комната	17,62
3	Кухня	8,27
4	Санузел	3,34
5	Прихожая	7,01
6	Кухня	8,27
7	Санузел	3,34
8	Прихожая	7,01
9	Общая комната	17,62
10	Спальная	18,06
11	Гостевая	18,06
12	Детская	13,75
13	Прихожая	12,57
14	Санузел	1,38
15	Санузел	2,40
16	Кухня	7,21
17	Прихожая	12,57
18	Санузел	1,38
19	Санузел	2,40
20	Кухня	7,21
21	Детская	13,75
22	Гостевая	18,06

Спецификация железобетонных изделий

Поз.	Обозначение	Наименование	Кол.	Масса, ед., кг	Примечание
ПК1	Серия 1.14.1 вып.62	ПК 63.15-6К7Т	80	2950	
ПК2	Серия 1.14.1 вып.62	ПК 63.18-6К7Т	16	3350	
МУ5	ГОСТ 7473-2010	сеч. 6400x110x220	8		1,24
МУ6	ГОСТ 7473-2010	сеч. 6400x220x220	8		2,48
ЛМ	Серия 1.152.1-8	ЛМ 27.12.14	5	1520	
ЛП	Серия 1.152.1-8	ЛП 28-16	6	2400	
ПБК	Серия 1.137.1-9	ПБК 39.13	18	1550	
КВ	Серия 1.238-1	КВ 28	7	1330	
г. Кострома					
Изм.	Кол. уч.	Лист	№ док.	Подп.	Дата
Разработал	Коменко Е. Д.				
Проверил	Меньшиков И. Ф.				
Жилой кирпичный дом				Стадия	Лист
				КП	2
План перекрытия, экспликация помещений, узлы				СПАСК группа 201-СЗ-23	
				Формат А2	

Согласовано	Взам. инв. №	Подп. и дата	Инв. № подл.

