


Принципиальная электрическая схема

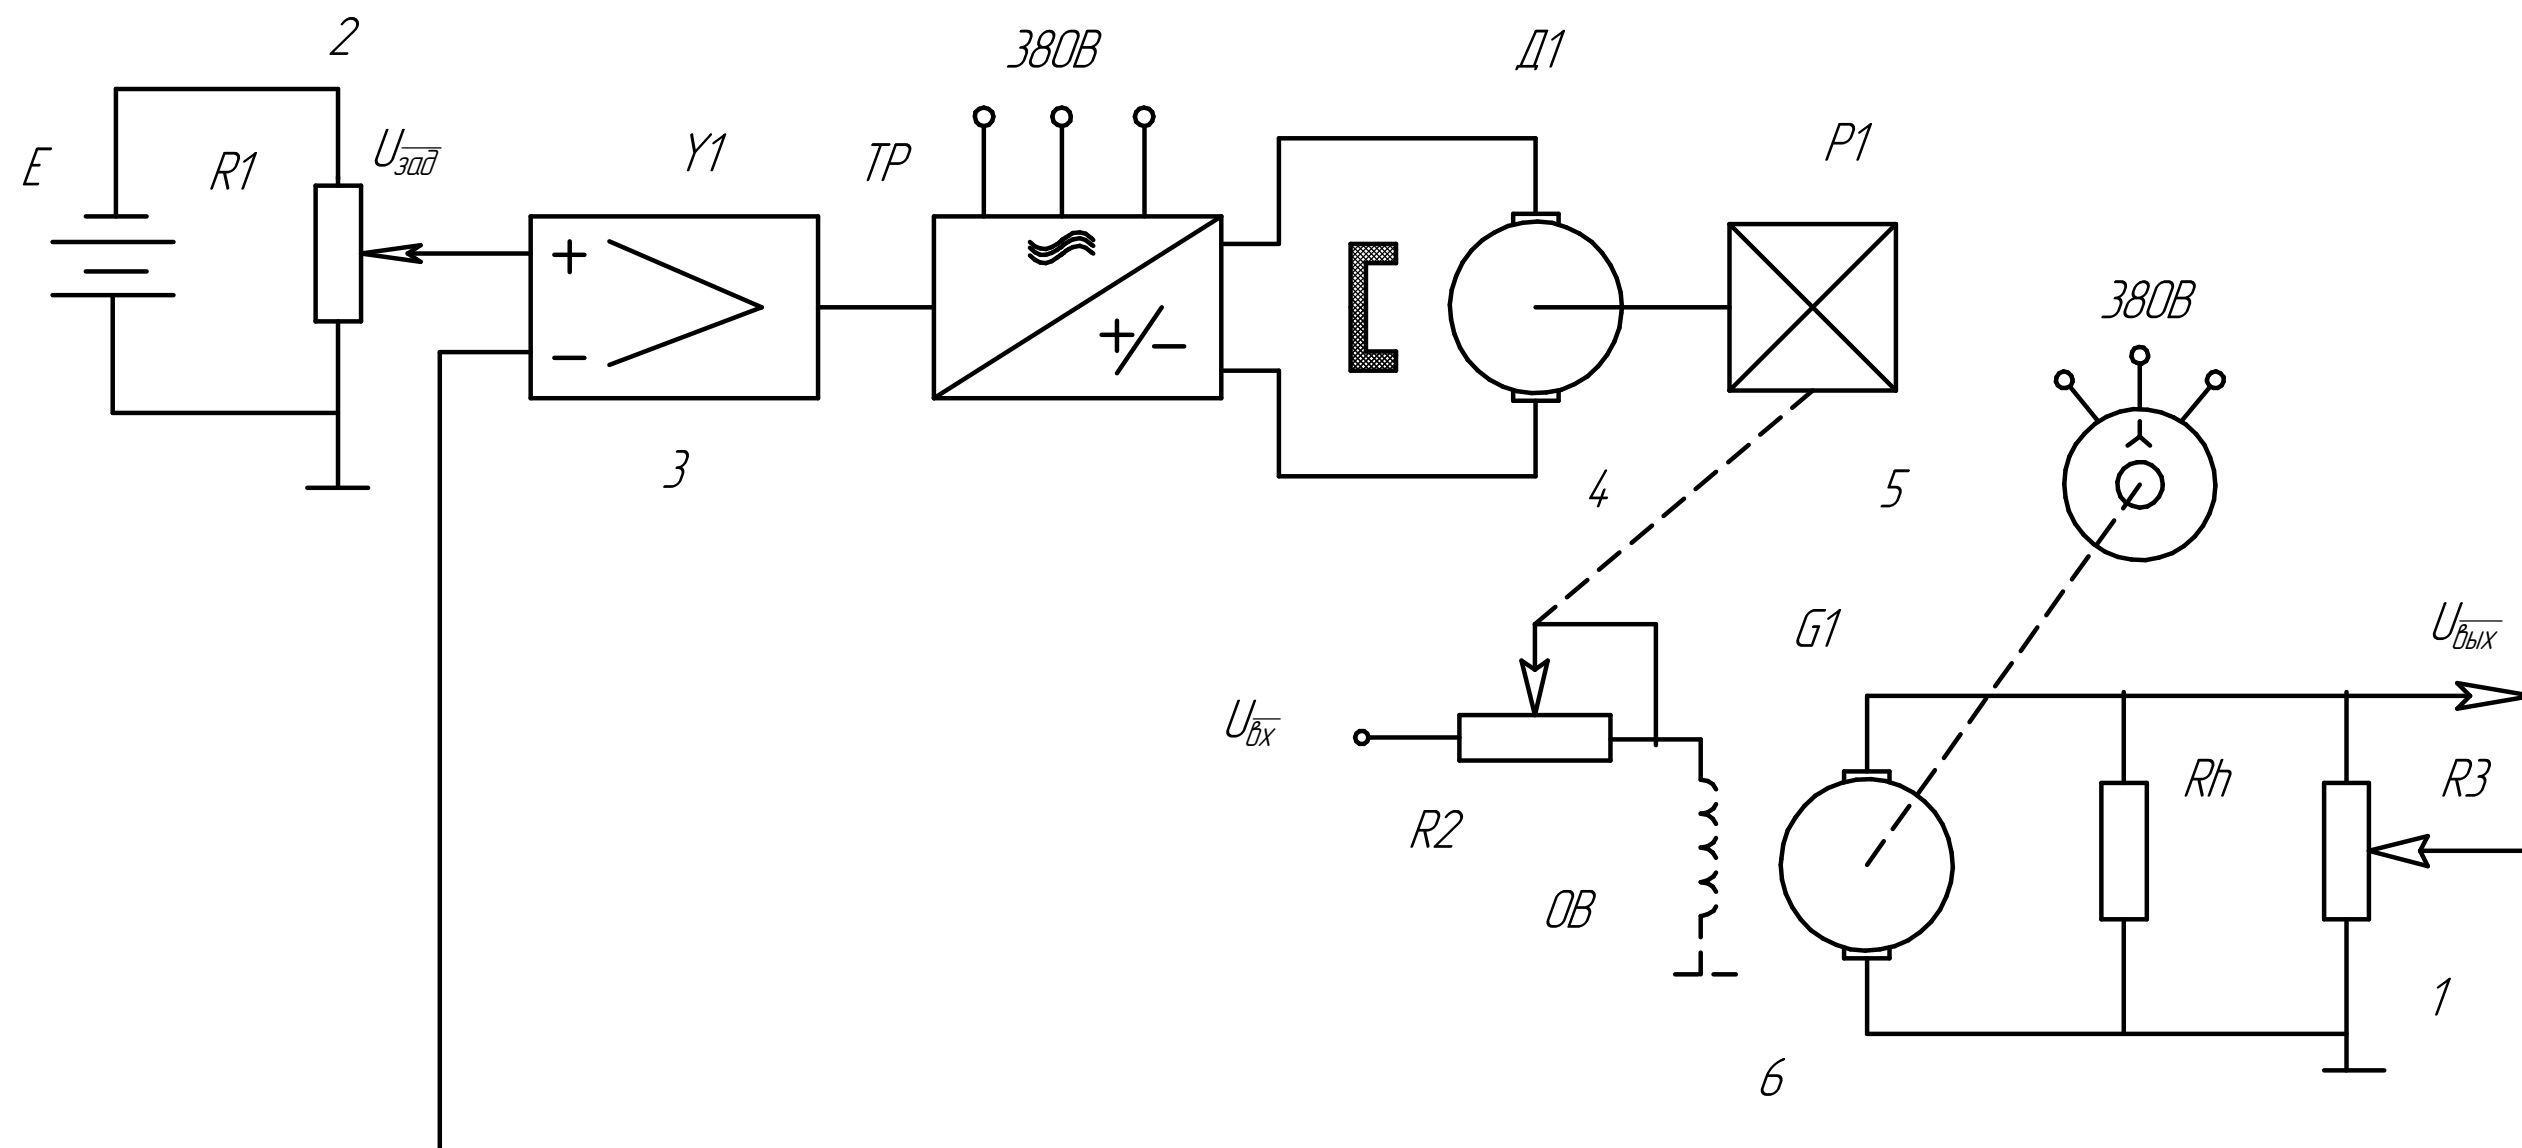

					Принципиальная электрическая схема САР напряжения постоянного тока	Лист	Масса	Масштаб
Изм.	Лист	№ докум.	Подп.	Дата				1:1
Разраб.								
Пров.								
Т.контр.						Лист	Листов	1
Н.контр.								
Утв.								